


西咸新区XXFD-JM03控规管理单元土地利用规划图主要内容（第二次公示）

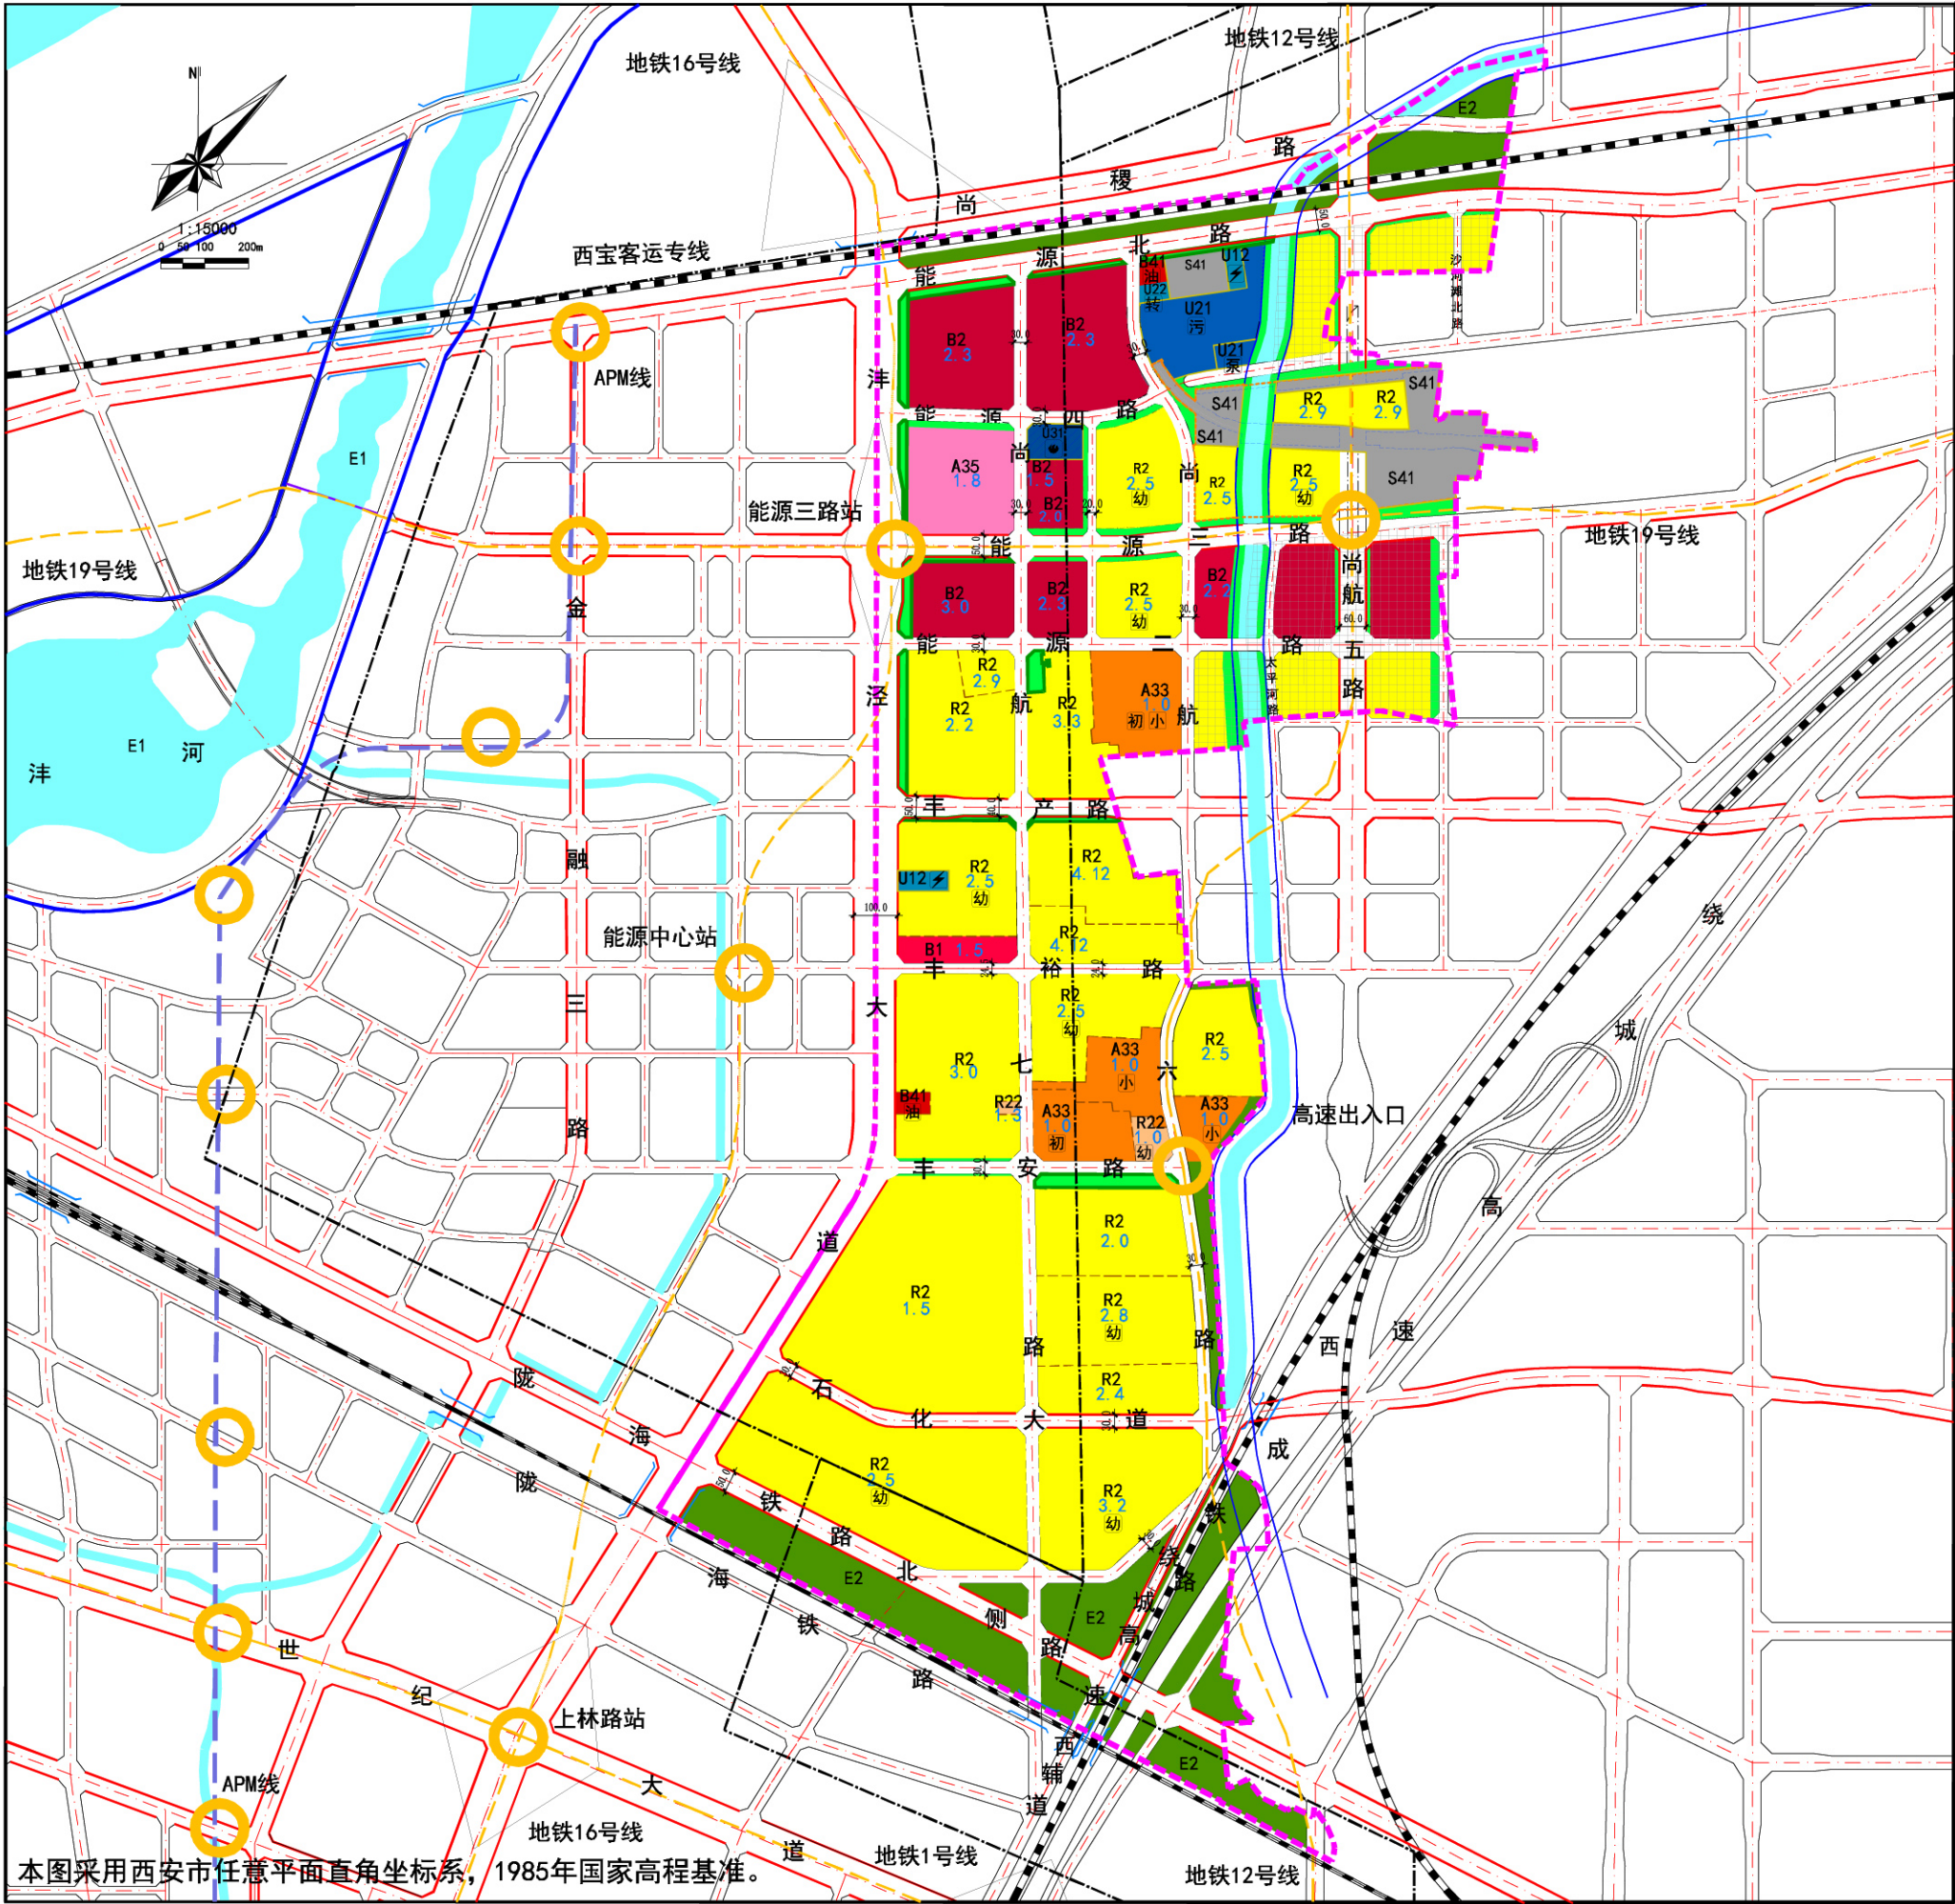

结合专家评审意见与公众意见等，现将西咸新区XXFD-JM03控规管理单元土地利用规划图主要内容进行第二次公示，具体情况如图如表所示。

用地指标一览表

用地代码	用地名称	用地面积（公顷）
A33	中小学用地	12.63
A35	科研用地	5.85
B1	商业设施用地	1.62
B2	商务设施用地	23.85
B41	加油加气站用地	0.73
R2	二类居住用地	135.19
R22	服务设施用地	0.89
S1	城市道路用地	70.26
S41	公共交通场站用地	10.97
U12	供电用地	0.93
U21	排水用地	4.83
U22	环卫用地	0.27
U31	消防用地	1.03
G1	公园绿地	10.91
城市建设用地		279.96
建设用地		288.81
城乡用地		358.32

图例

- 管理单元界线

城市红线

城市绿线

城市黄线

城市蓝线

城市轨道交通线

轨道站点

铁路

城市道路

桥梁

尺寸标注

公共交通站场用地

二类居住用地

服务设施用地

行政办公用地

中小学用地

科研用地

商业用地

商务用地

加油加气站用地

供电用地

排水用地

消防用地

公园绿地

农林用地

水域

农林用地

幼儿园

初中

小学

派出所

变电站

垃圾转运站

加油加气站

消防站

污水处理厂