


西咸新区XXFD-WS03控规管理单元土地利用规划图主要内容（第二次公示）

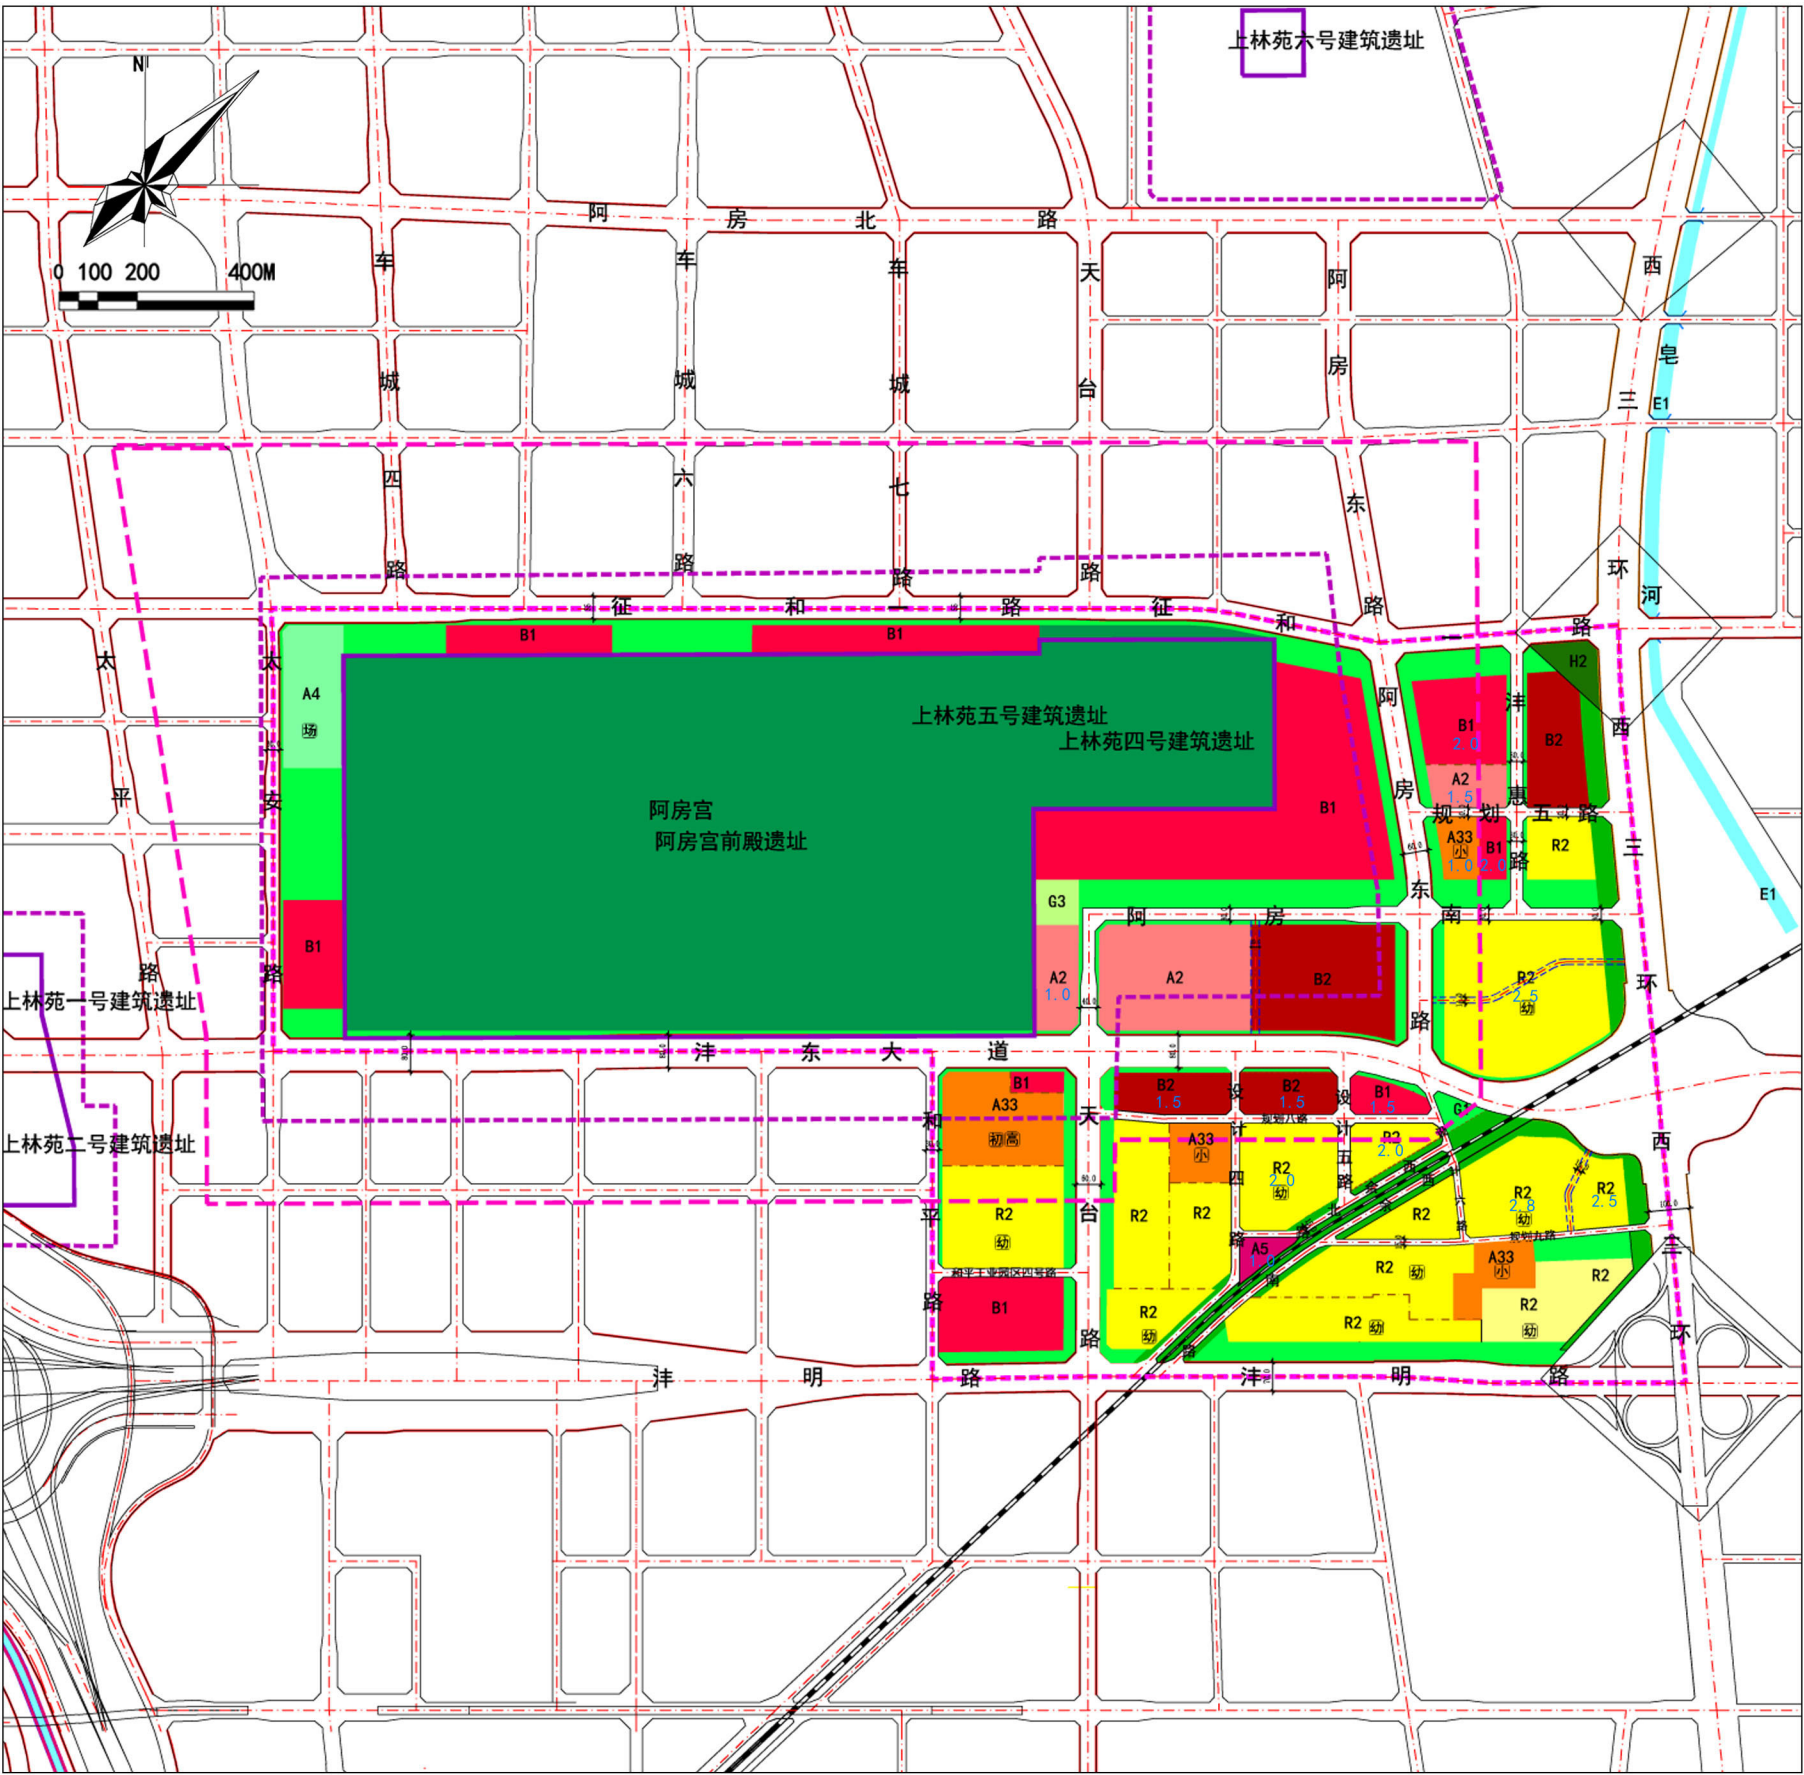

用地指标一览表

用地代码	用地名称	用地面积（公顷）
R2	二类居住用地	70.01
A2	文化设施用地	14.12
A33	中小学用地	11.94
A4	体育用地	5.03
A5	医疗卫生用地	0.86
B1	商业用地	47.15
B2	商务用地	18.76
S1	城市道路用地	70.15
G1	公园绿地	48.78
G2	防护绿地	10.96
G3	广场用地	1.19
城市建设用地		298.95
建设用地		312.01
城乡用地		489.83

图例

- 管理单元界线

地块界线

城市红线

城市绿线

文物保护范围

建设控制地带

立交预留控制范围

小学

初中

高中

体育场馆

幼儿园

铁路

高速公路

城市道路

桥梁

尺寸标注

地块容积率上限
- 公园绿地

防护绿地

广场用地

H2 区域交通设施用地

E1 水域

遗址

R2 二类居住用地

A2 文化设施用地

A33 中小学用地

A4 体育用地

B1 商业设施用地

B2 商务设施用地